ANAS S.p.a.
Dipartimento Regionale per la Sicilia

STRADA STATALE 115 SUD OCCIDENTALE SICULA
SVINCOLO CASTELVETRANO - SELINUNTE

PLANIMETRIA DI PROGETTO PER LA RIATTIVAZIONE E L'AMMODERNAMENTO DELL'IMPIANTO DI ILLUMINAZIONE

scala 1:500

LEGENDA

PALO EISISTENTE h. 11,00 MT. CORPO ILLUMINANTE LED 126/128 W	
PALO EISISTENTE h. 8,00 MT. CORPO ILLUMINANTE LED 126/128 W	
POZZETTO DI LINEA EISISTENTE DIM. INTERNE 40X40	
POZZETTO DI DERIVAZIONE EISISTENTE DIM. INTERNE 40X40	
NUOVO POZZETTO DI DERIVAZIONE E/O LINEA DIM. INTERNE 40X40	
NUOVO QUADRO ELETTRICO GENERALE	
LINEA 1 (PALI 1; 2; 3; 4; 5; 5bis; 6; 7; 8; 9.)	(F1+N) 2x25 mmq.
LINEA 2 - (PALI 10; 11; 12; 13; 14; 15; 16; 17; 18; 19; 20.)	(F2+N) 2x35 mmq.
LINEA 3 - (PALI 21; 22; 23; 24; 25; 26; 27; 28; 29; 30.)	(F3+N) 2x50 mmq.
LINEA 4 - (PALI 31; 32; 33; 34; 35; 36; 37; 38.)	(F3+N) 2x25 mmq.
LINEA 5 - (PALI 39; 41; 42; 43; 44; 45; 46.)	(F2+N) 2x25 mmq.
LINEA 6 - (PALI 47; 48; 49; 50; 51; 52; 53; 54; 55.)	(F3+N) 2x25 mmq.
LINEA 7 - (PALI 56; 57; 58; 59; 60; 61; 62; 63; 64; 65; 66.)	(F1+N) 2x35 mmq.
LINEA 8 - (PALI 67; 68; 69; 70; 71; 72; 73; 74.)	(F2+N) 2x25 mmq.

LINEA	LUNGHEZZA mL	CAVI ELETTRICI - TIPOLOGIA E SEZIONE		CORPI ILLUMINANTI		
		ARG7R 0,60/1kw	LUNGH. TOT. CAVI PER LINEA	LAMPADE LEDE 126		
		N.2 (F+N)		N.	W	Tot. W
Linea 1	405,20	N.2 cavi 35mmq.	810,40	10	126	1260
Linea 2	369,90	N.2 cavi 35mmq.	739,80	11	126	1386
Linea 3	555,75	N.2 cavi 50mmq.	1111,50	10	126	1260
Linea 4	313,60	N.2 cavi 25mmq.	627,20	8	126	1008
Linea 5	321,70	N.2 cavi 25mmq.	643,40	7	126	882
Linea 6	330,60	N.2 cavi 25mmq.	661,20	9	126	1134
Linea 7	480,00	N.2 cavi 35mmq.	960,00	11	126	1386
Linea 8	430,00	N.2 cavi 25mmq.	860,00	8	126	1008
			Tot. Corpi Illuminanti LED	74	Tototale W	9324
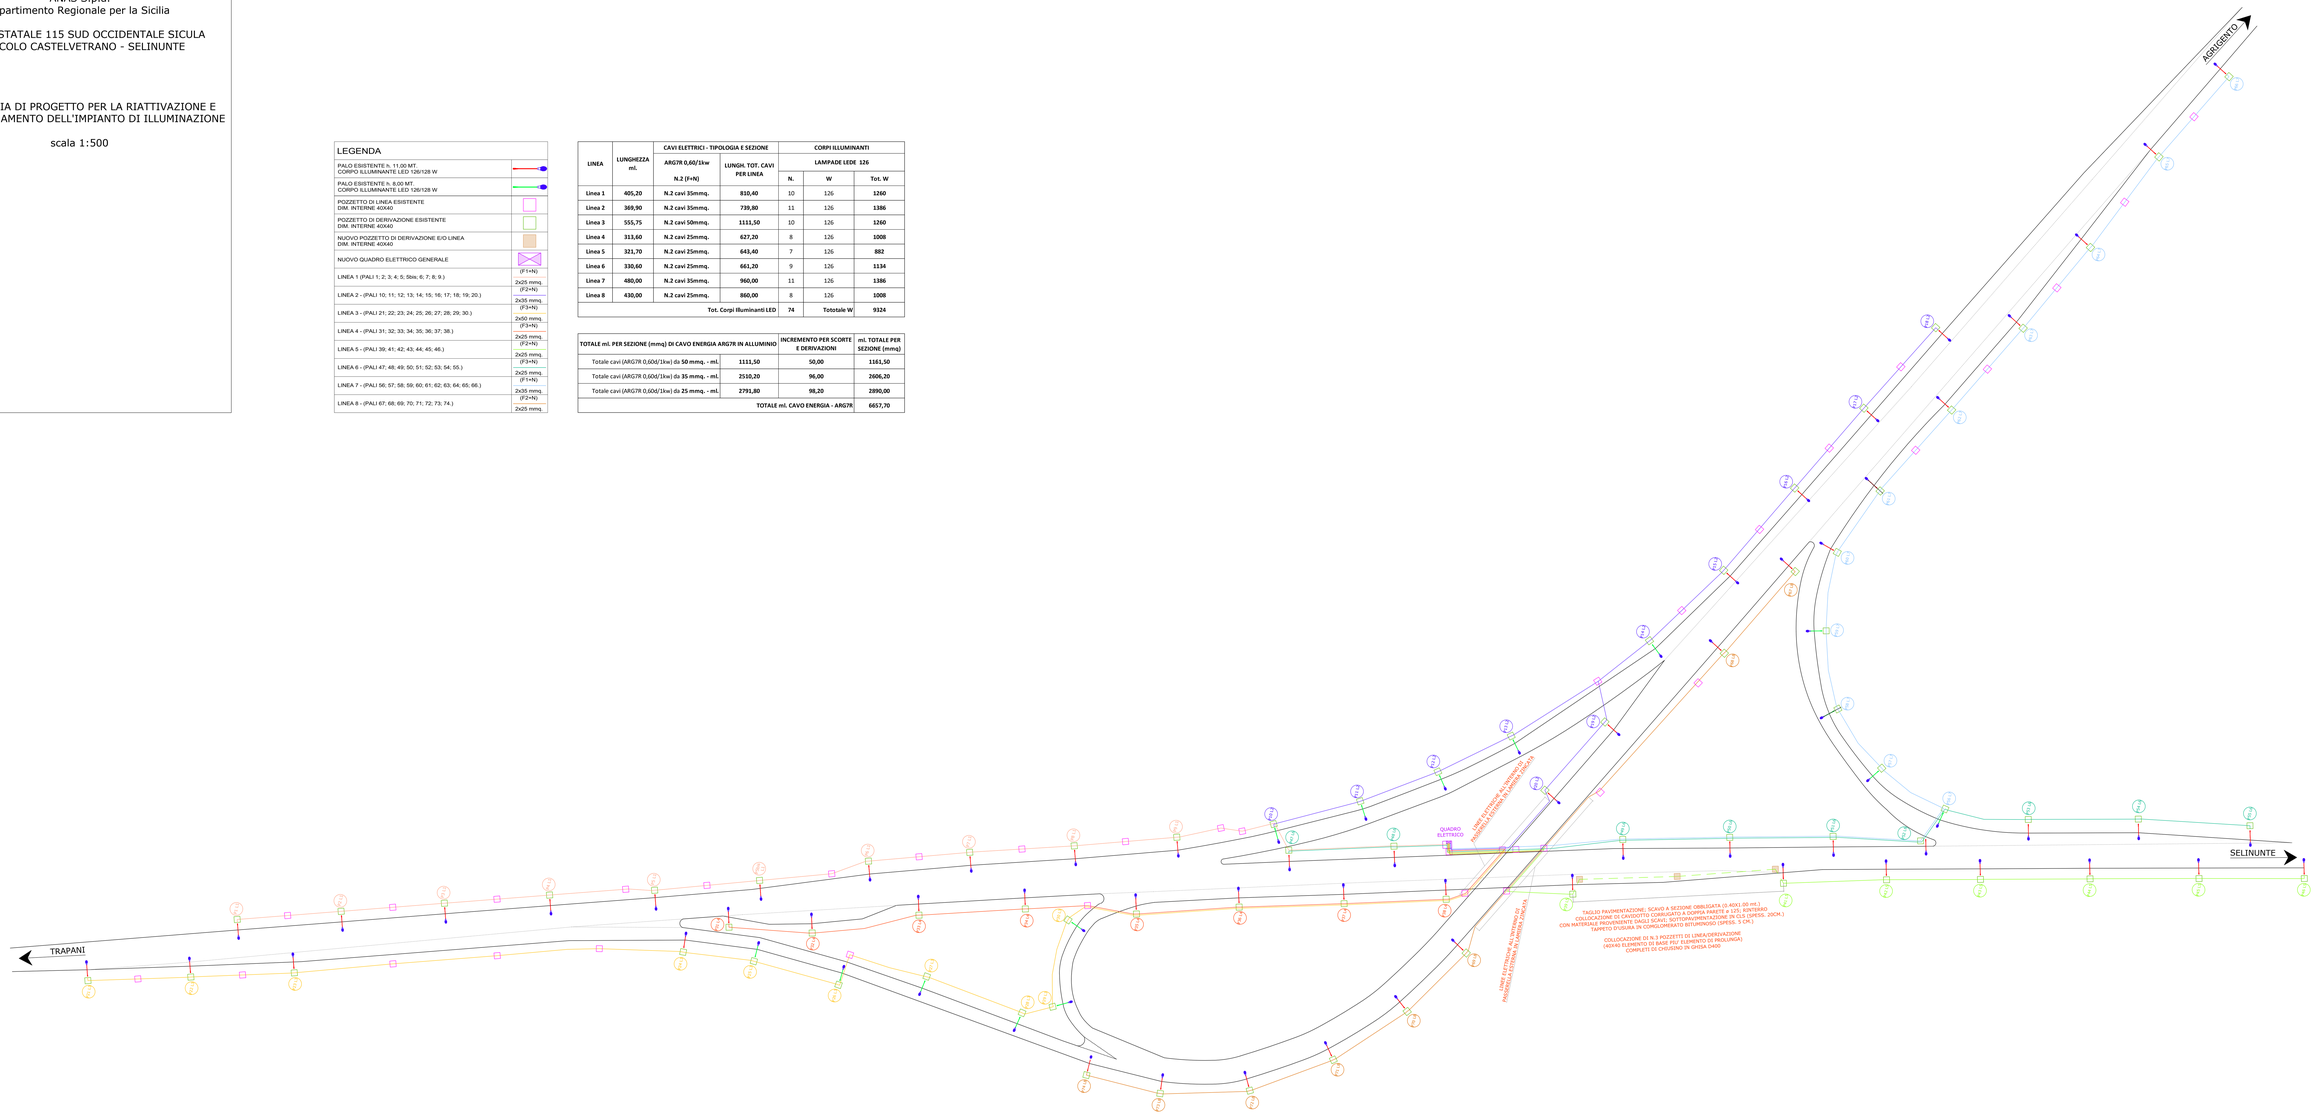
TOTALE mL PER SEZIONE (mmq) DI CAVO ENERGIA ARG7R IN ALLUMINIO		INCREMENTO PER SCORTE E DERIVAZIONI	mL TOTALE PER SEZIONE (mmq)
Totale cavi (ARG7R 0,60d/1kw) da **50 mmq. - mL**	**1111,50**	**50,00**	**1161,50**
Totale cavi (ARG7R 0,60d/1kw) da **35 mmq. - mL**	**2510,20**	**96,00**	**2606,20**
Totale cavi (ARG7R 0,60d/1kw) da **25 mmq. - mL**	**2791,80**	**98,20**	**2890,00**
		TOTALE mL CAVO ENERGIA - ARG7R	**6657,70**